

# 新築賃貸住宅 入居募集中!!

家族の未来をつくる、心地よい住まい。

全5棟



3LDK+車庫付き  
(駐輪スペース有り)



87.13m~90.29m




2026年12月より  
入居可能




Atype | 3LDK

住戸専有面積  
**90.29m**

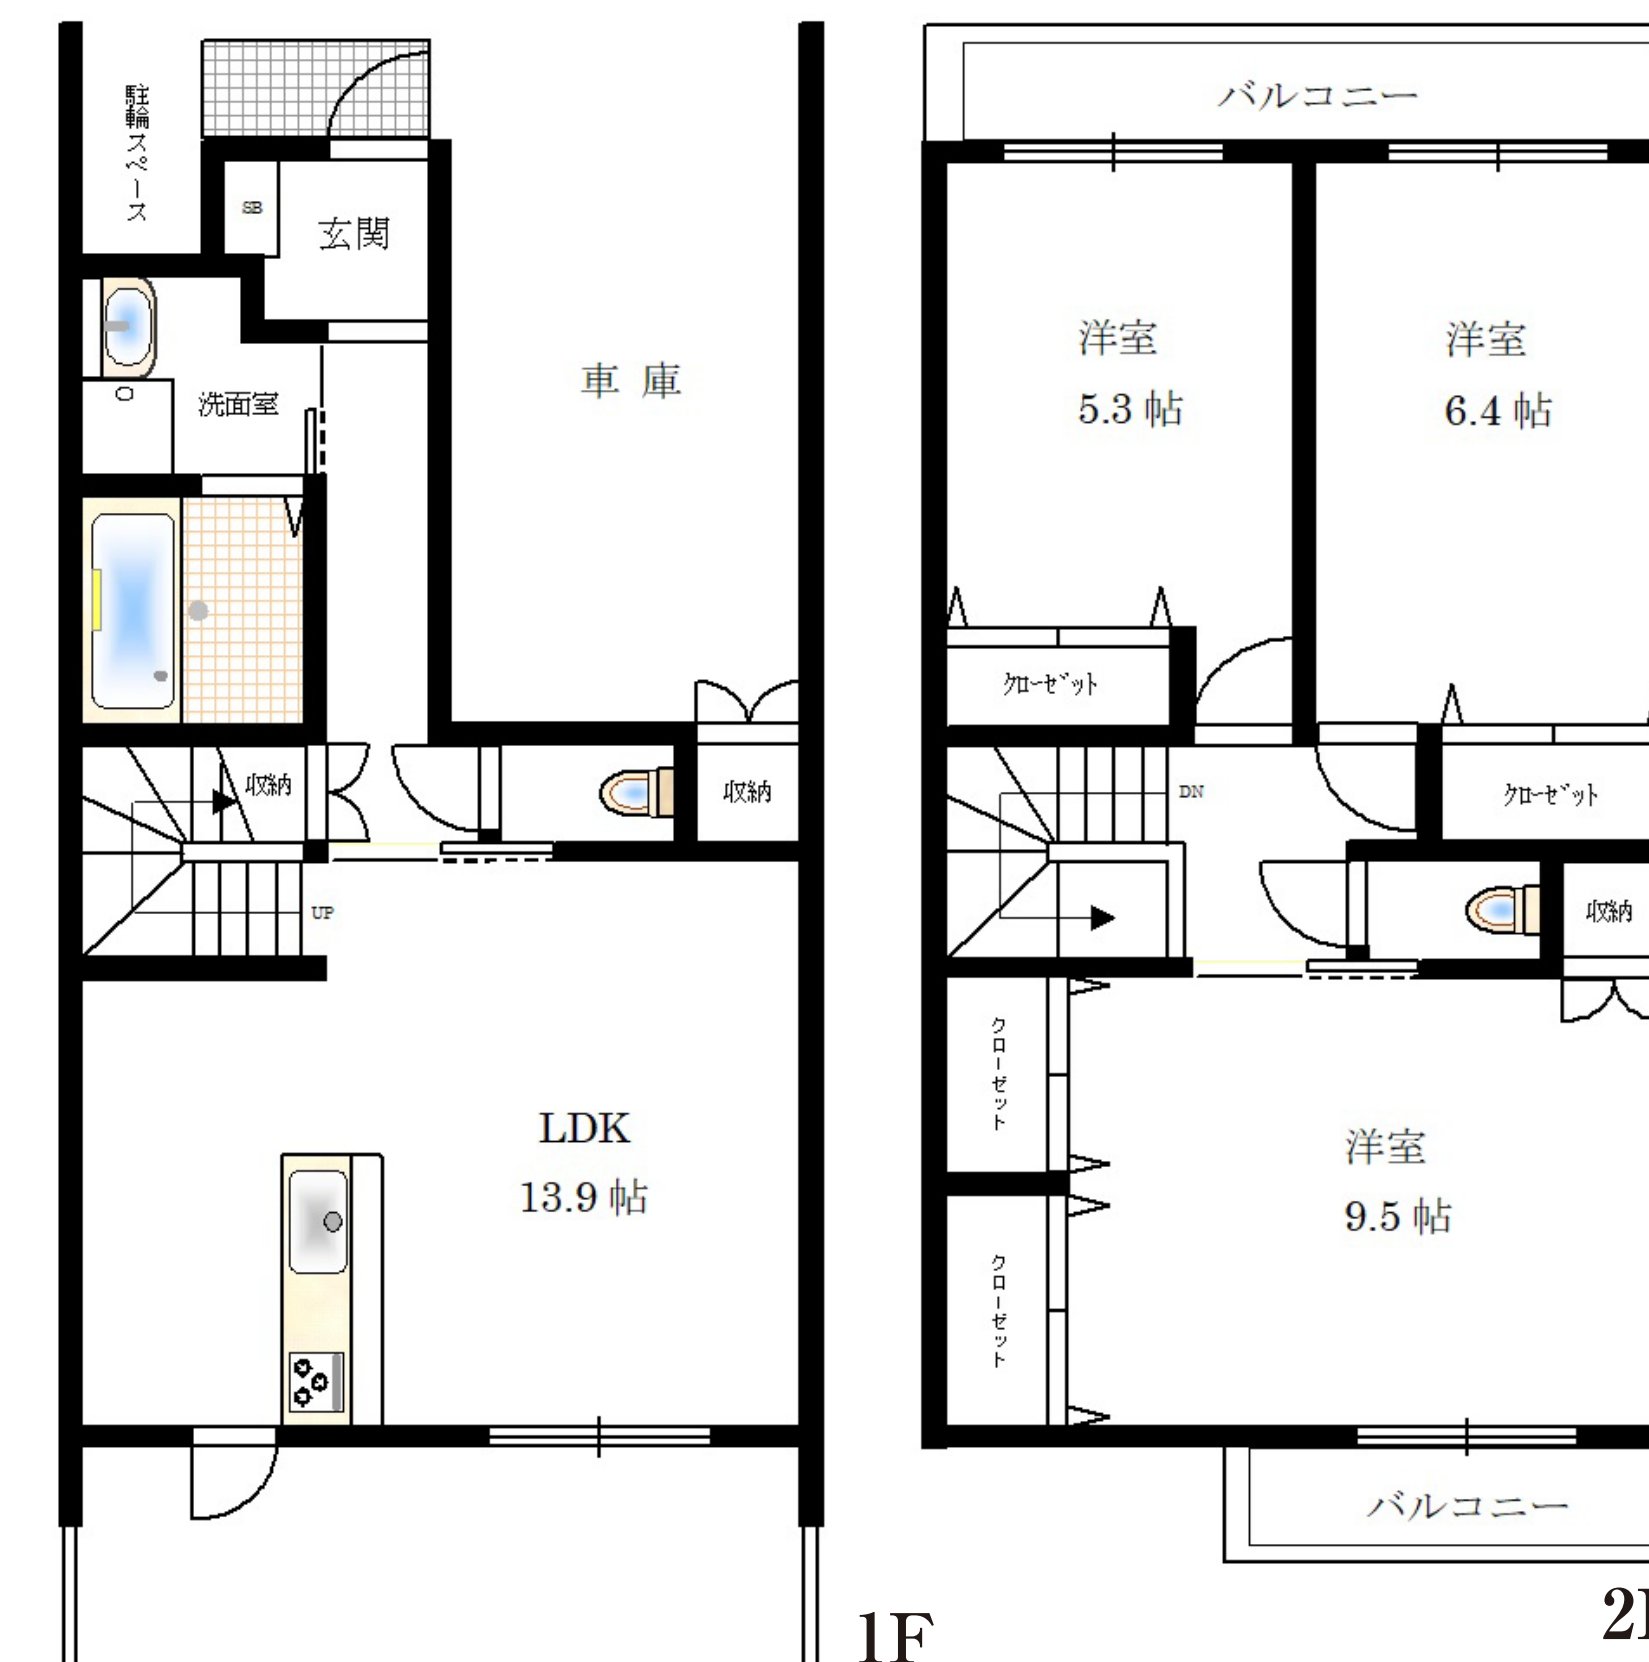

Btype | 3LDK

住戸専有面積  
**87.13m**

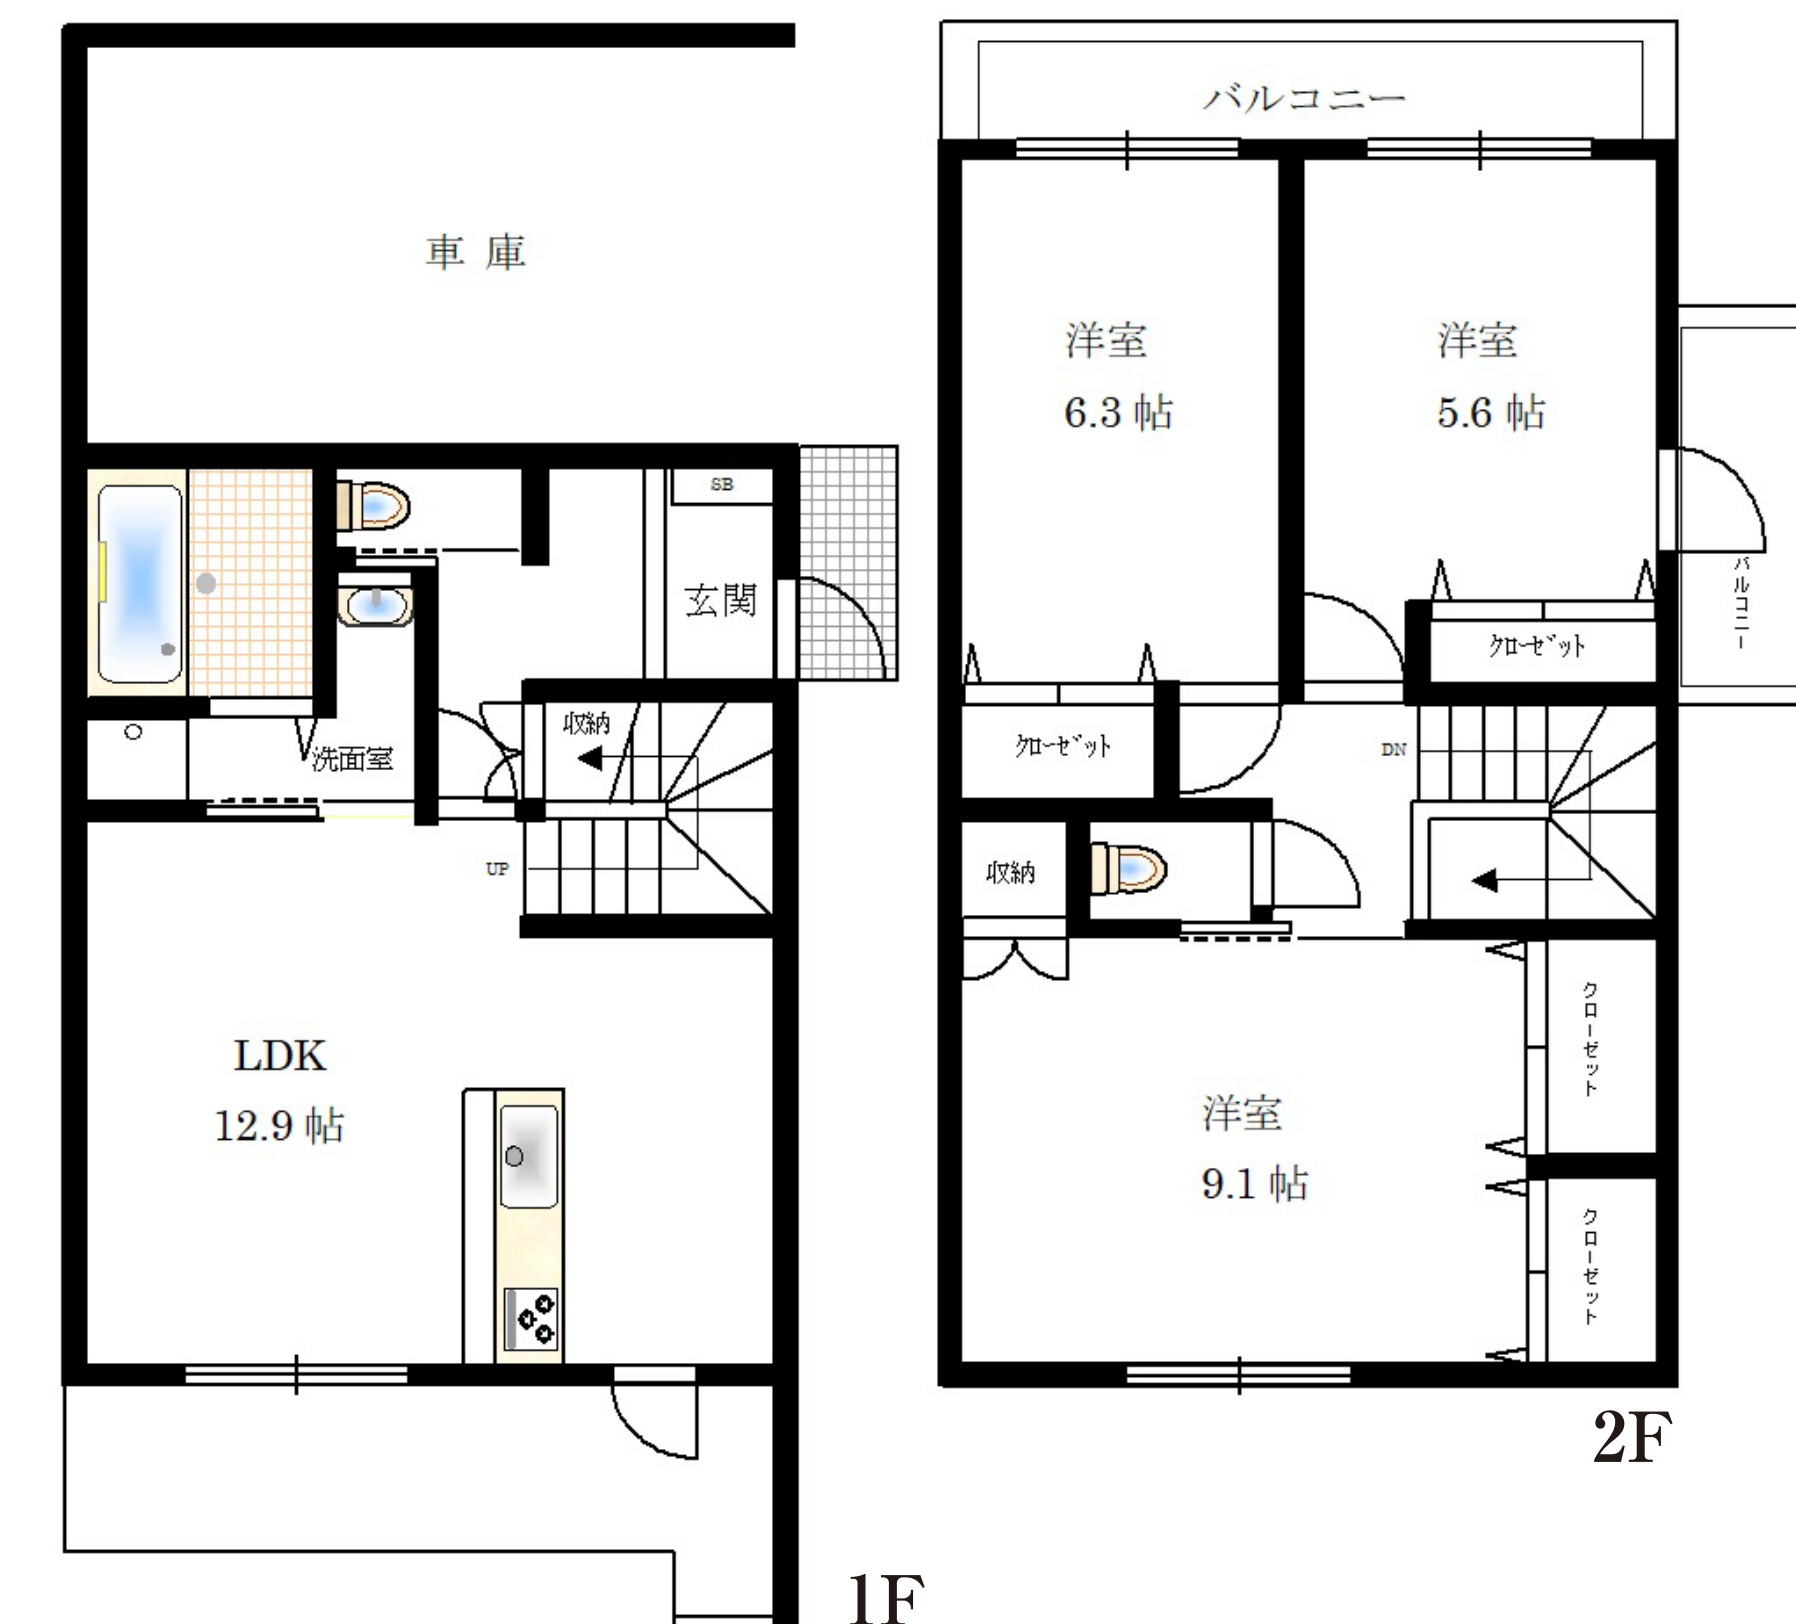

車庫付きで  
雨の日も安心!



駐輪スペース有りで  
自転車もすっきり!



ファミリーに嬉しい  
ゆとりの3LDK!

新しい暮らしを、この街から

お問い合わせ

商業土地開発株式会社



TEL 078-371-6888

営業時間／平日10:00~17:00